



VUE DE FACE BARRAGE

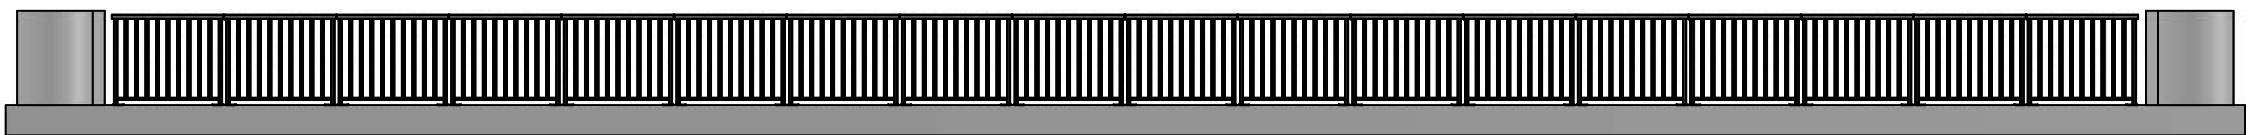


VUE DE DESSUS BARRAGE

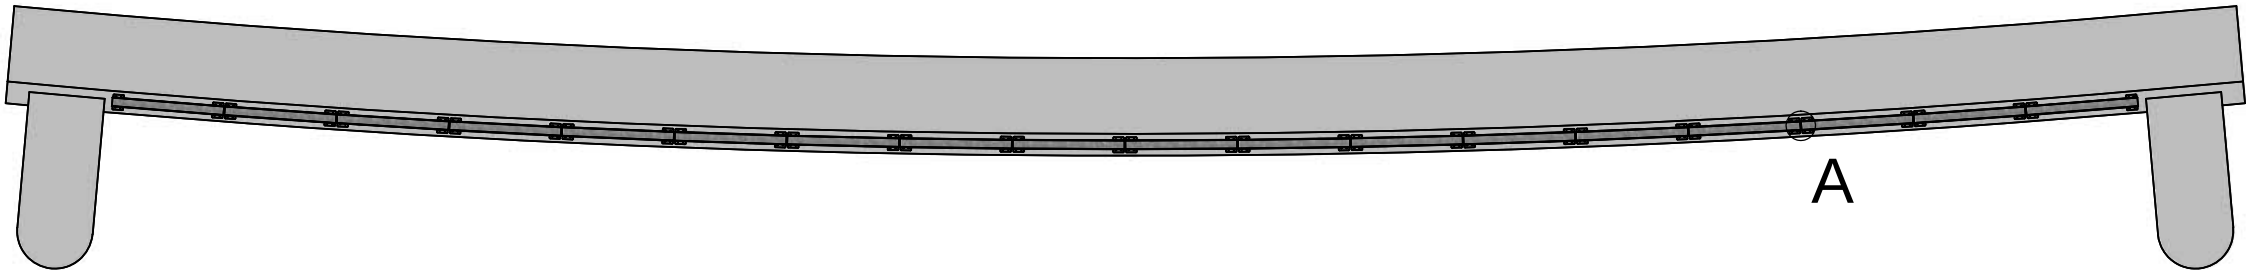

GARDE CORPS TYPE


QUANTITÉ : 18

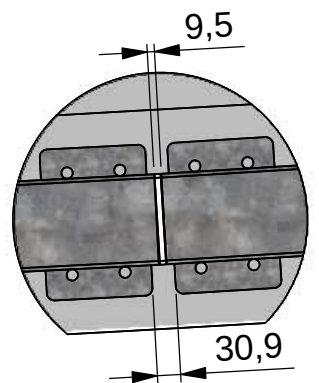


DETAIL A
ECHELLE 1 : 10

REPERE	DESIGNATION	MATIERE
1	M1 Platine GCB	Tôle acier épaisseur 10
2	M1 Manchon GCB	Impression 3D
3	M1 Barreaux GCB	Tube carré 30*30*2
4	M1 Main courante GCB	Tube rectangulaire 120*60*2
5	M1 Poteau GCB	Tube rectangulaire 80*40*2
6	M1 Traverse GCB	Tube rectangulaire 60*30*2
Association Ouvrière des Compagnons du Devoir		Lucas Obrecht
	M1 Garde corps	Echelle 1: 100
		21/08/2025
	Vue d'ensemble	1 / 3


ELEVATION

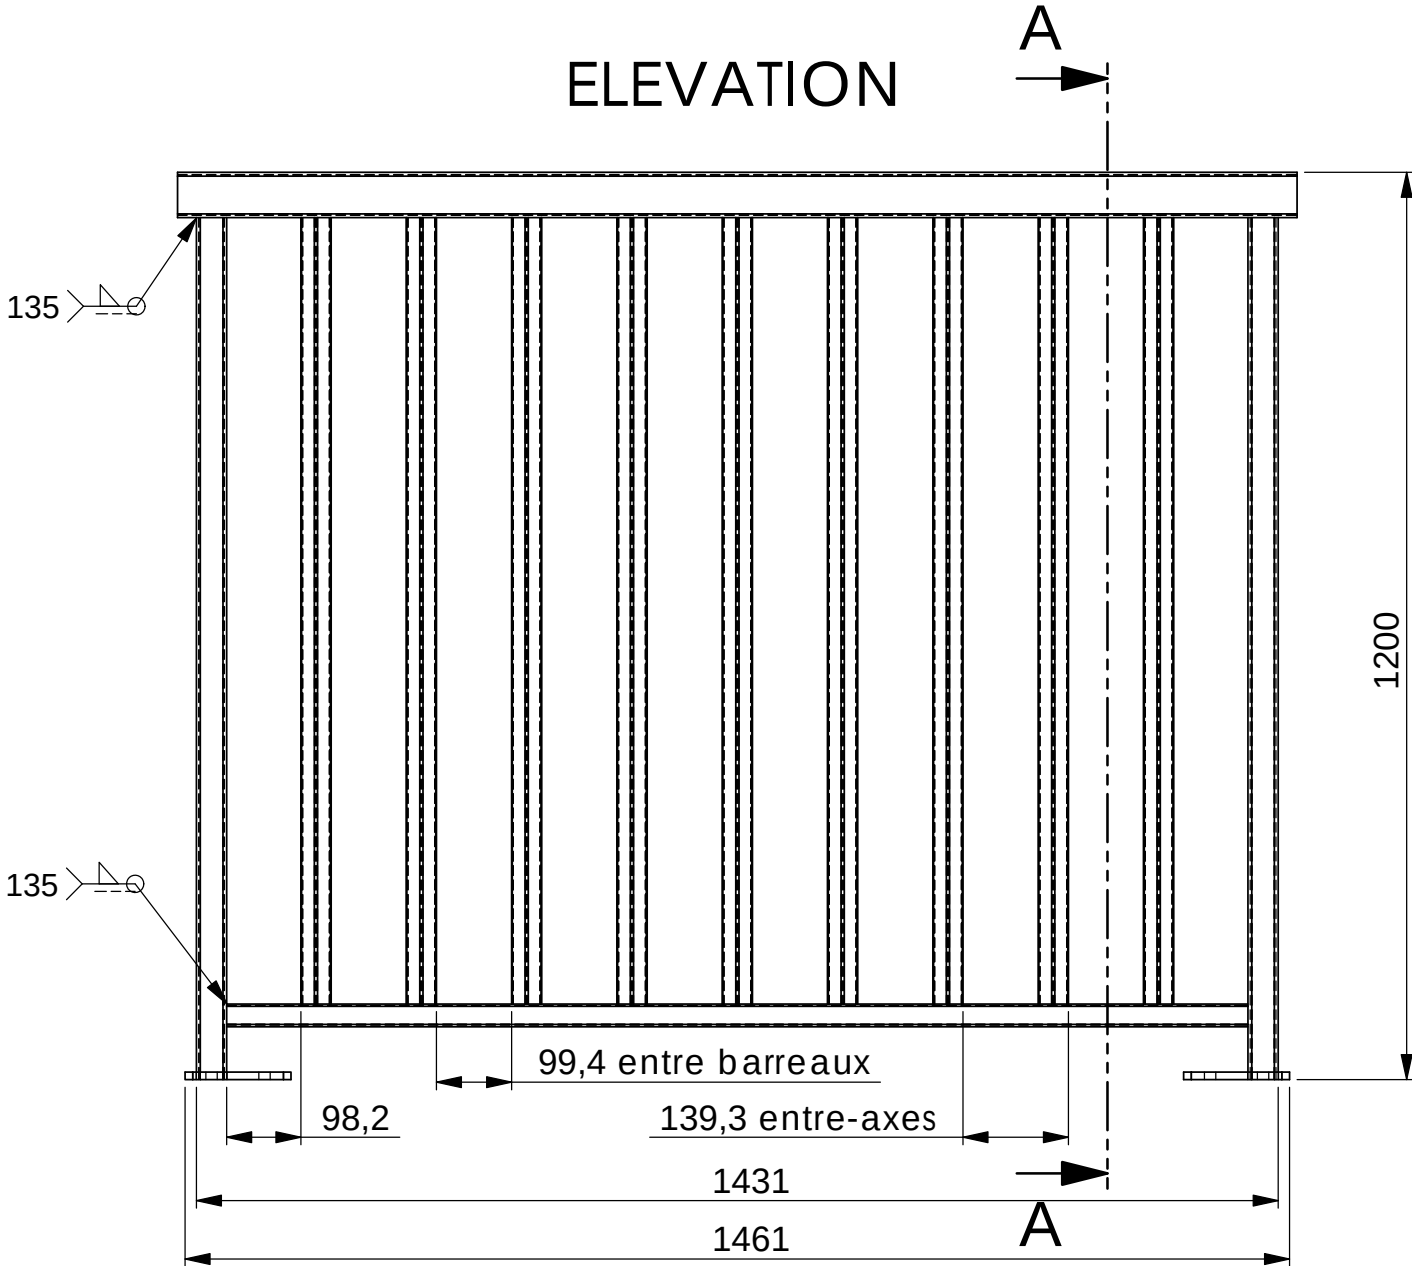

VUE DE DESSUS

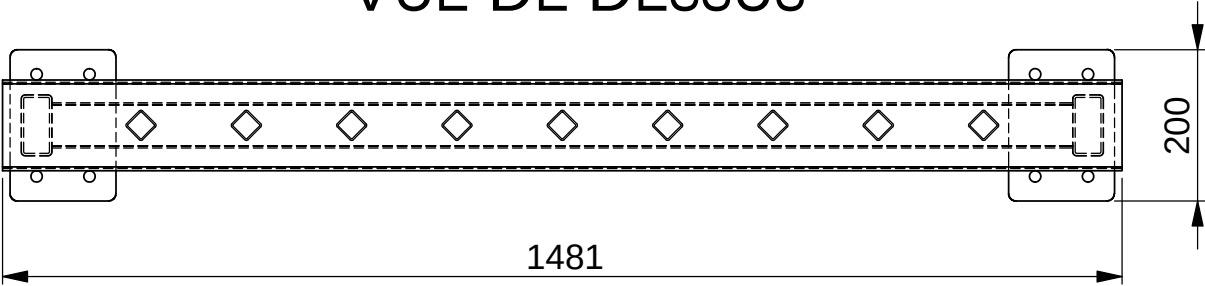


COUPE A-A
ECHELLE 1 : 2

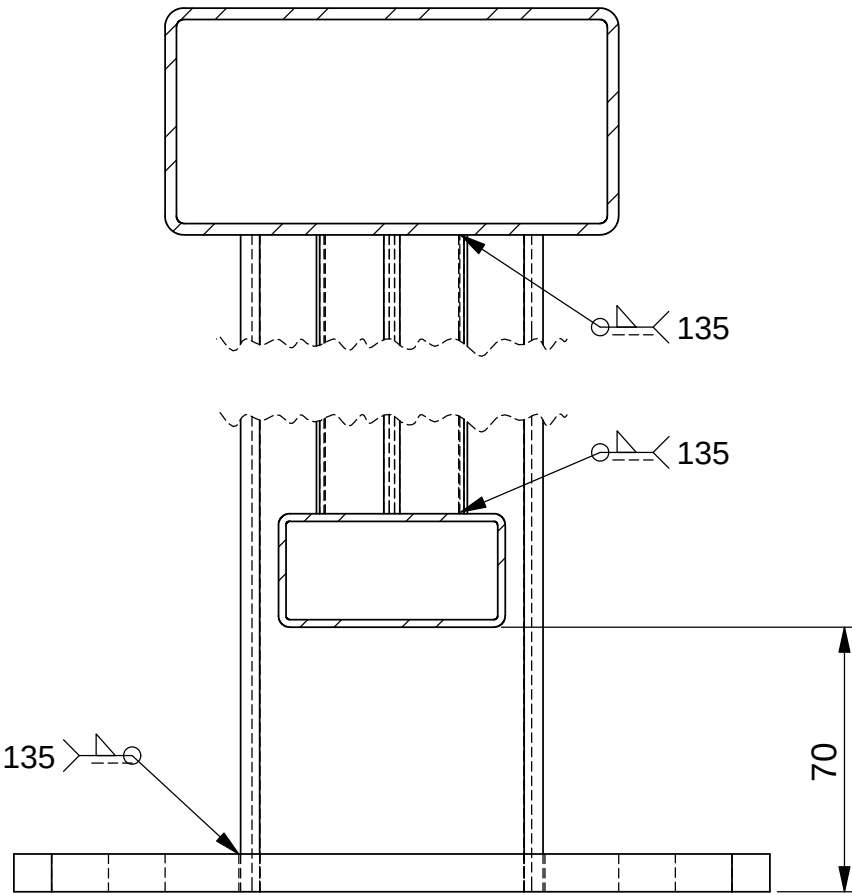


REPERE	DESIGNATION	LONGUEUR	QUANTITE
1	M1 Platine GCB	200*140	2
2	M1 Manchon GCB		1
3	M1 Barreaux GCB	1040	9
4	M1 Main courante GCB	1481	1
5	M1 Poteau GCB	1140	2
6	M1 Traverse GCB	1351	1

Association Ouvrière des Compagnons du Devoir		Lucas Obrecht	
	M1 Garde corps	Echelle 1: 10	
		21/08/2025	
	Cotes générales		2 / 3

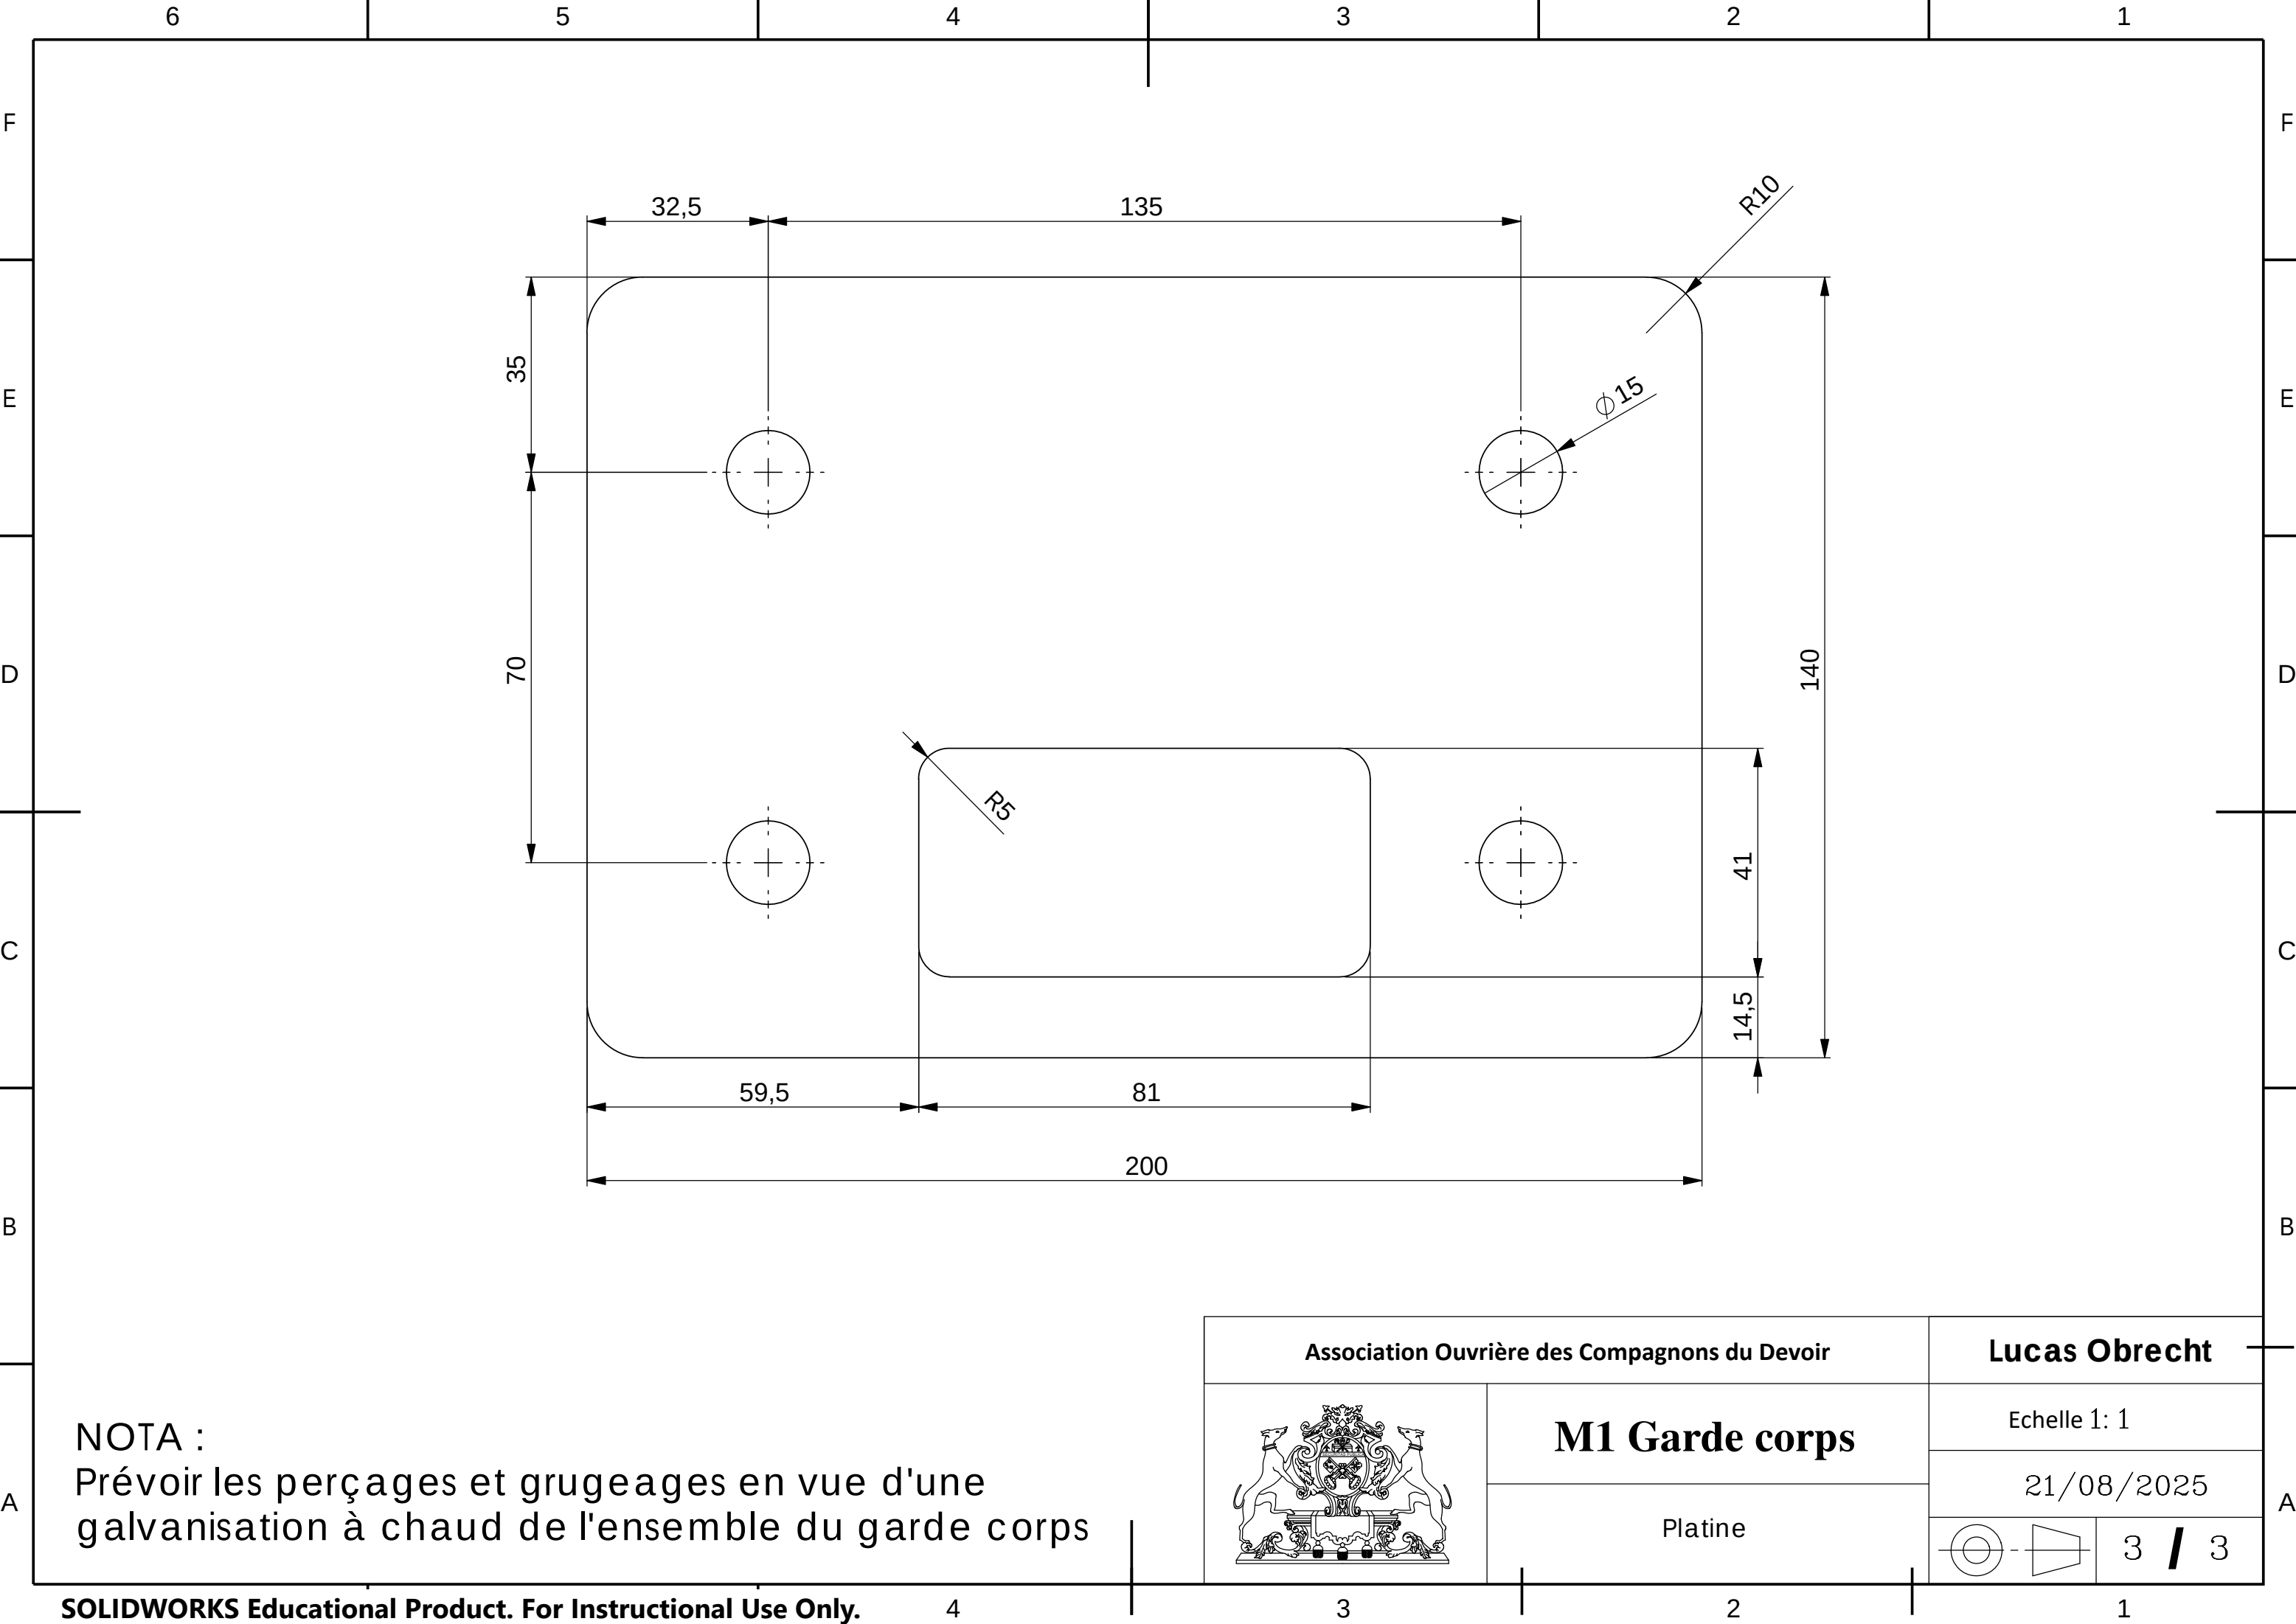

NOTA :
Prévoir les perçages et grugeages en vue d'une galvanisation à chaud de l'ensemble du garde corps

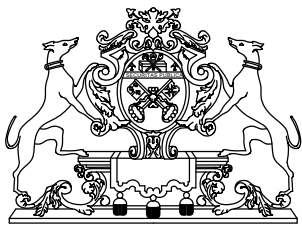Association Ouvrière des Compagnons du Devoir		Lucas Obrecht	
	M1 Garde corps		Echelle 1: 1
			21/08/2025
	Platine		3 / 3